


UWAGA:
 *Wymiary podano między słupkami konstrukcyjnymi
 *Rozstaw belek konstrukcyjnych stropu na rysunku w części konstrukcyjnej

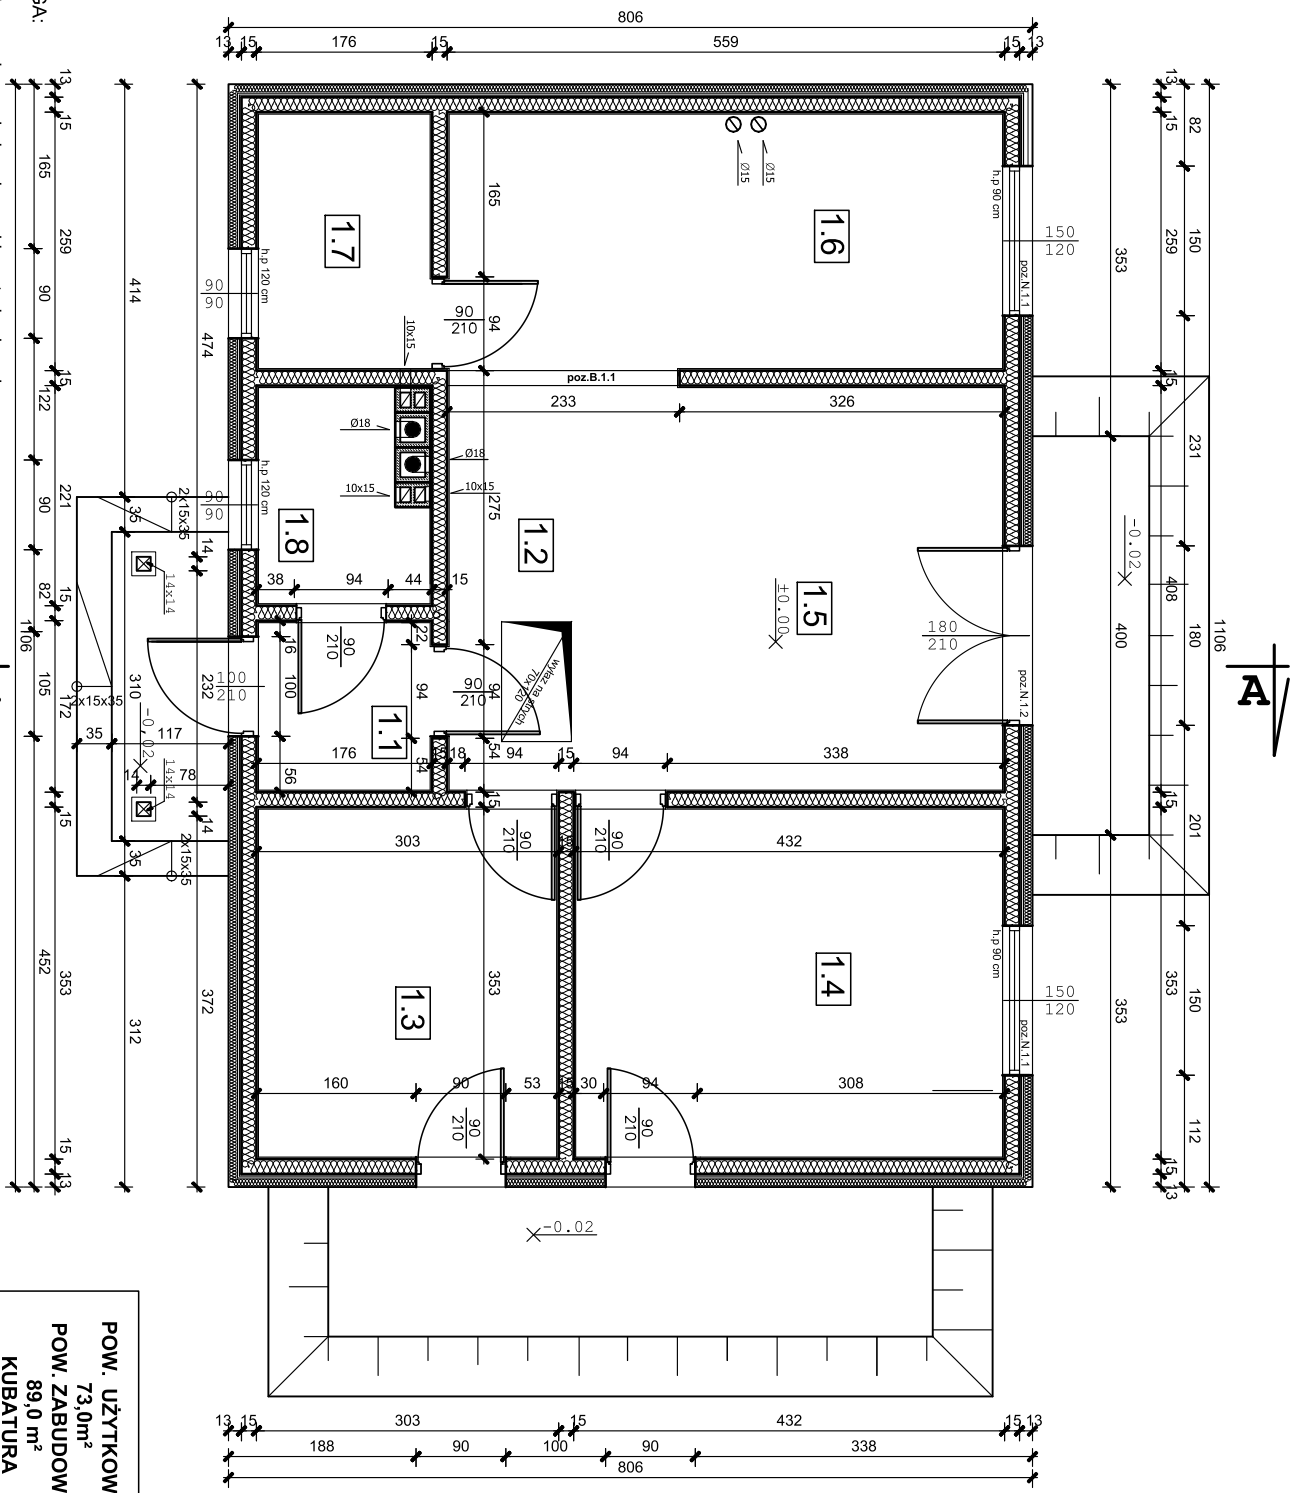

1.1	WIATROŁAP
2.9	terakota
1.2	KOMUNIKACJA
4.2	terakota
1.3	POKÓJ
10.6	panele podłogowe
1.4	POKÓJ
15.2	panele podłogowe
1.5	SALON
18.2	plytki ceramiczne
1.6	KUCHNIA
14.2	panele podłogowe
1.7	ŁAZIENKA
4.4	plytki ceramiczne
1.8	KOTŁOWNIA
3.3	plytki ceramiczne

POW. UŻYTKOWA
 73,0m²
POW. ZABUDOWY
 89,0 m²
KUBATURA
 350,0 m³