


ZESTAWIENIE POWIERZCHNI

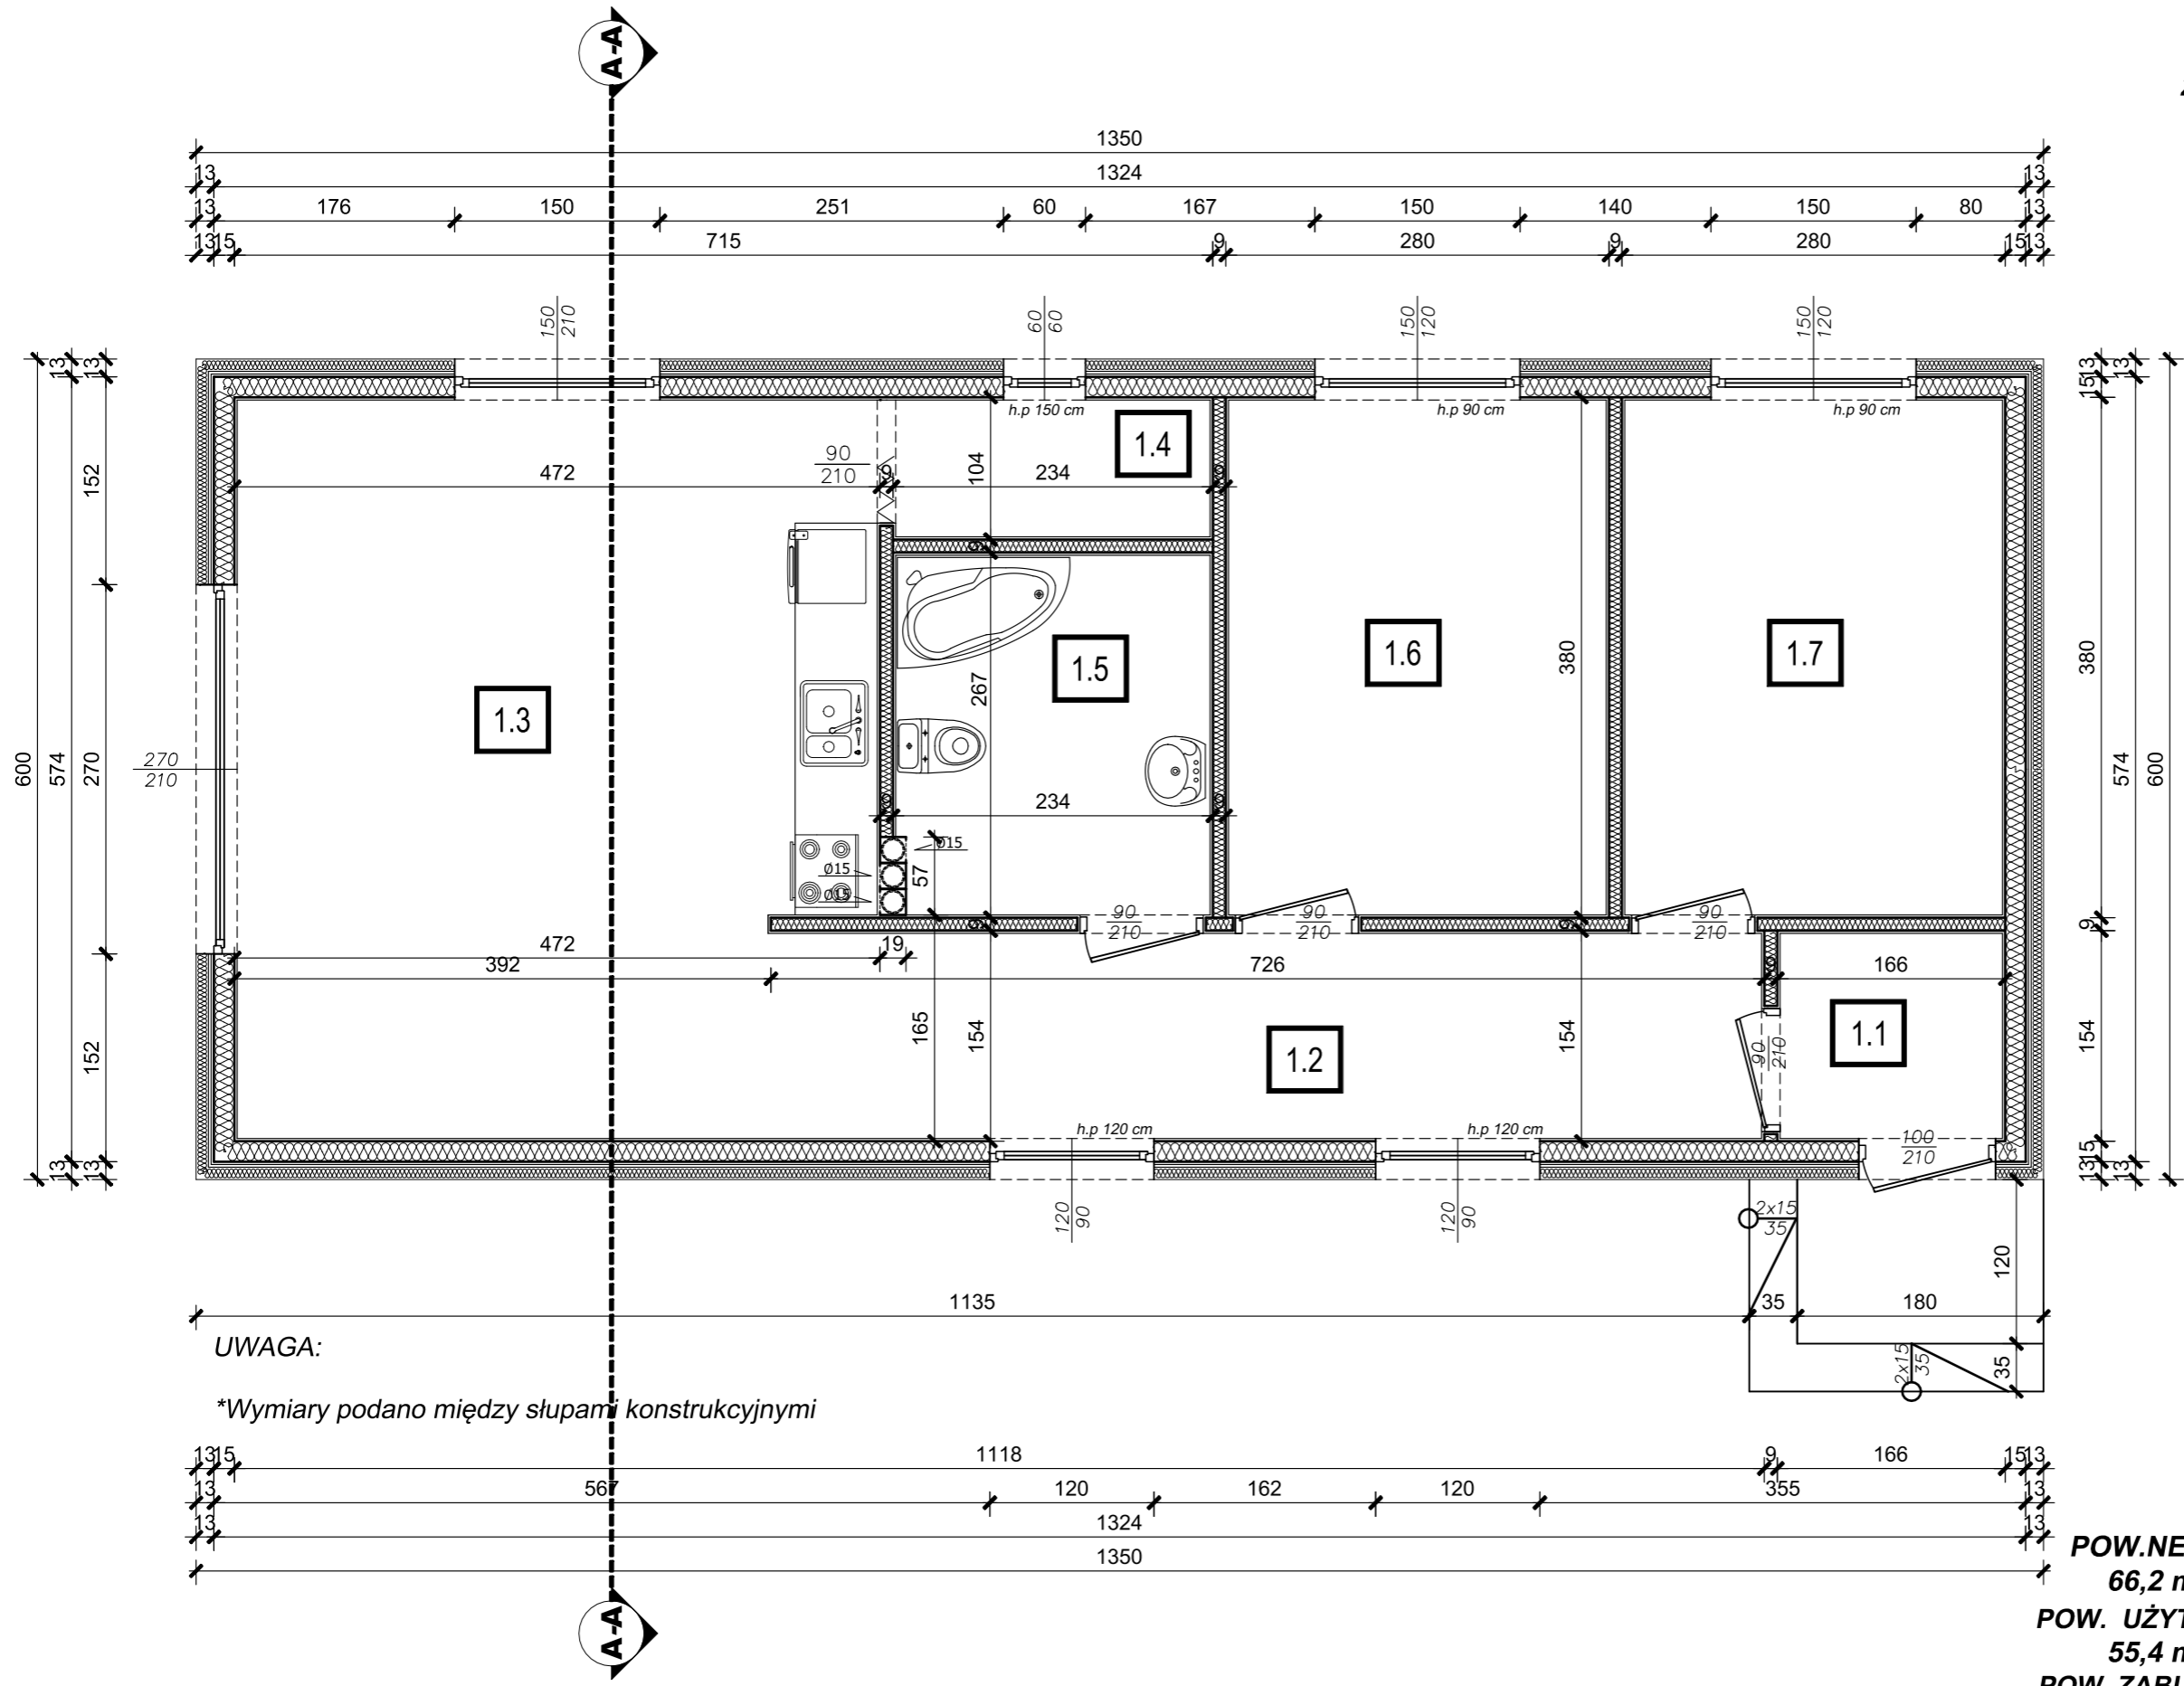

Wiatrołap	2,4m ²	płytki ceramiczne
Komunikacja	10,8m ²	panele podłogowe
Salon+aneks kuchenny	24,0m ²	panele podłogowe
Spizarnia	2,4m ²	panele podłogowe
Łazienka	6,0m ²	płytki ceramiczne
Pokój 1	10,3m ²	panele podłogowe
1.7 Pokój 2	10,3m ²	panele podłogowe

UWAGA:

*Wymiary podano między słupami konstrukcyjnymi

POW.NETTO
66,2 m²
POW. UŻYTKOWA
55,4 m²
POW. ZABUDOWY
81,0 m²
KUBATURA
350,0 m³